DOSSIER DE CONSULTATION DES ENTREPRISES

CAMEL INGENIERIE INFRASTRUCTURE

Aménagements Urbain et Rural Génie Civil Voirie Réseaux Divers Etudes d'Exécution 2 A.C

COMMUNE D'ALLINGES
route de Noyer

ALLINGES

Améliorer la sécurité et le confort des piétons et des utilisateurs de transport en commun

3.2 - Plan des Travaux de voirie

Maître d'Ouvrage 1	Commune d'Allinges Place de la Collégiale 74200 ALLINGES	Monsieur le Maire 04 50 71 71 18 c.rouan@allinges.fr
Maître d'Ouvrage 2	Communauté d'Agglomération du Thonon District Place de l'Hôtel de Ville BP 2112 74203 THONON LES BAINS CEDEX	Président de l'Institution 04 50 27 28 29 p.rouph@thononagglo.fr
Maître d'Œuvre	CAMEL INGENIERIE INFRASTRUCTURE Rue Pierre Curie 74200 THONON LES BAINS	Responsable Monsieur Arnaud BOLLERT 04 50 26 37 29 arnaud.bollert@camel-ingenierie.com

Zone d'étude

Indices	Date	Echelle	Modifications
A	12/05/2020	1 / 250	Sur la base du dernier avant-projet et comme suite à la réunion avec le Maître d'Ouvrage du 04-11-2019

DRAWN BY	ECHELLE DESSINEE par Thomas BUVRENET - LGX	VISAS(Fabrique Manuel rigoles-cunettes.dwg 2020-07.dwg)

Référents : M. Lorraine de Montenon - SGM - Thomas Du Bois - M. Jérôme BOUVET-Agence Leman - P. de 08:30 à 17:30 -

Reproduction interdite sauf accord écrit préalable de la Société CEI

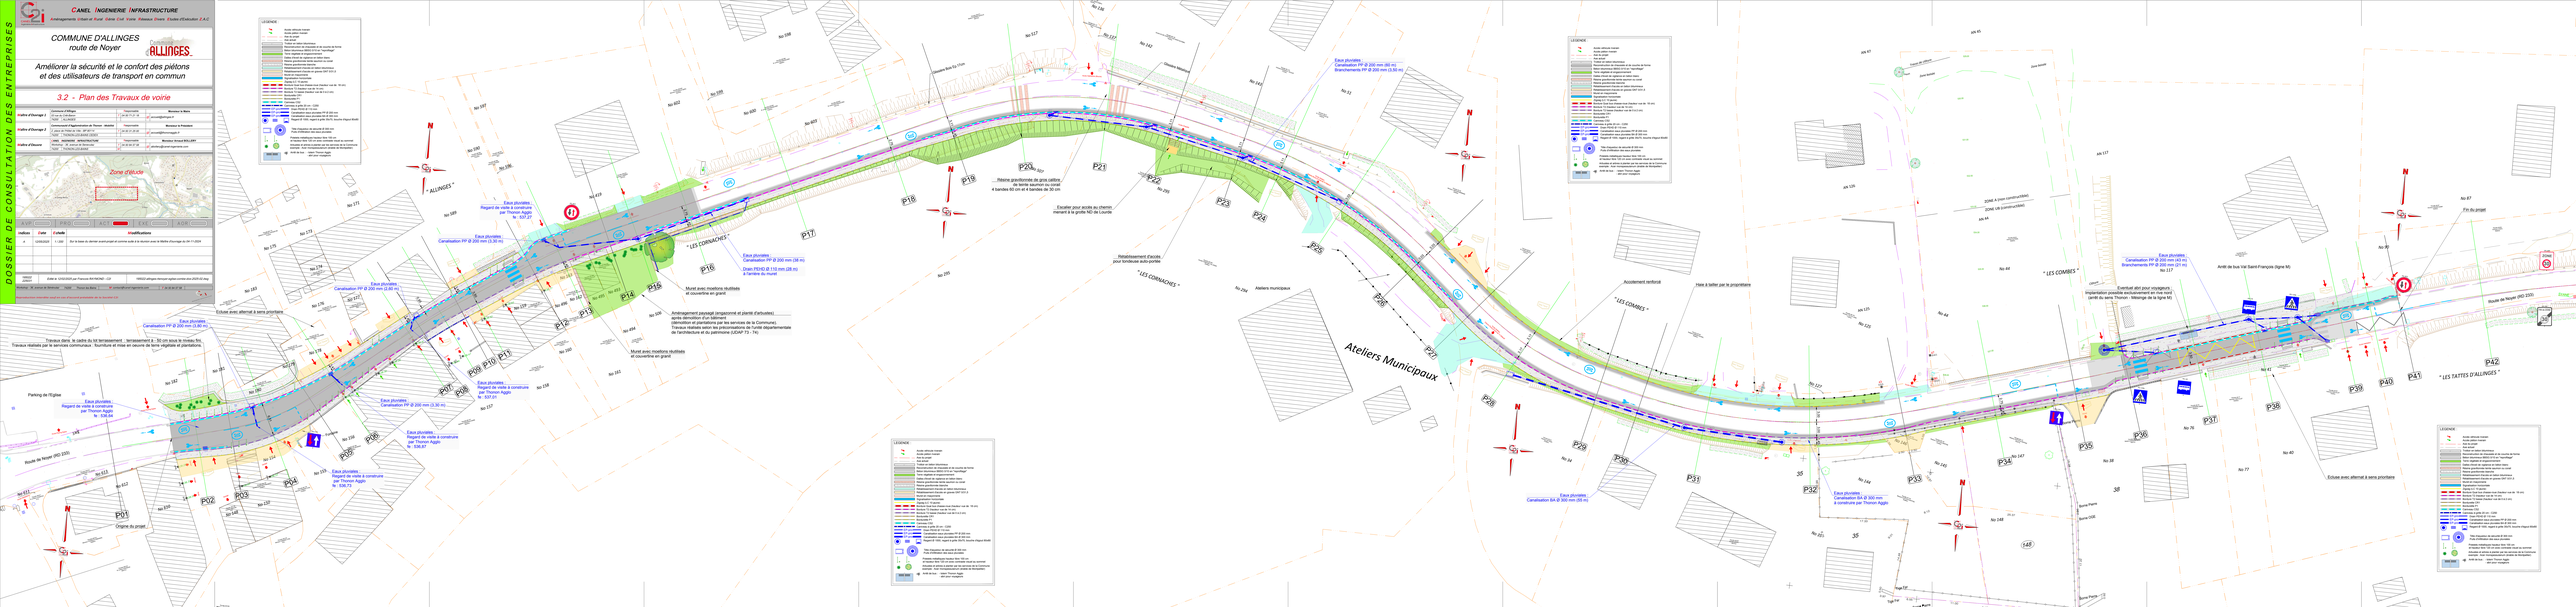
LEGENDE
Route départementale
Voie privée
Voie communale
Voie de liaison
Voie de liaison
Voie de liaison